




LEGENDA

- ARMATURA STRADALE POSATO SU TESTAPALO IN Ac-Zn CON LAMPADA VAPORI DI MERCURIO
- ARMATURA STRADALE POSATO SU TESTAPALO IN Ac-Zn CON LAMPADA SODIO ALTA PRESSIONE VAPORI DI MERCURIO
- ARMATURA STRADALE POSATO SU PALO IN CEMENTO ARMATO CON SBRACCIO E LAMPADA VAPORI DI MERCURIO
- ARMATURA STRADALE POSATO SU PALO IN Ac-Zn CON SBRACCIO E LAMPADA VAPORI DI MERCURIO
- ARMATURA STRADALE POSATO SU PALO IN Ac-Zn CON SBRACCIO E LAMPADA SODIO ALTA PRESSIONE
- ARMATURA STRADALE POSATO A PARETE CON SBRACCIO IN Ac-Zn E LAMPADA VAPORI DI MERCURIO
- ARMATURA STRADALE POSATO A PARETE CON SBRACCIO IN Ac-Zn E LAMPADA SODIO ALTA PRESSIONE
- PROIETTORE PER ESTERNO STAFFATO A PARETE CON LAMPADA SODIO ALTA PRESSIONE
- LINEA DISTRIBUZIONE INTERRATA
- LINEA DISTRIBUZIONE AEREA
- RELE' CREPUSCOLARE ASSOCIATO A SINGOLA ARMATURA STRADALE
- RELE' CREPUSCOLARE ASSOCIATO A LINEA DI ILLUMINAZIONE
- CASSETTA DI ALIMENTAZIONE LINEA DI ILLUMINAZIONE CON NUMERAZIONE ENEL SOLE
- NUMERAZIONE PALI DA PARETE DI ENEL SOLE

KEY-MAP

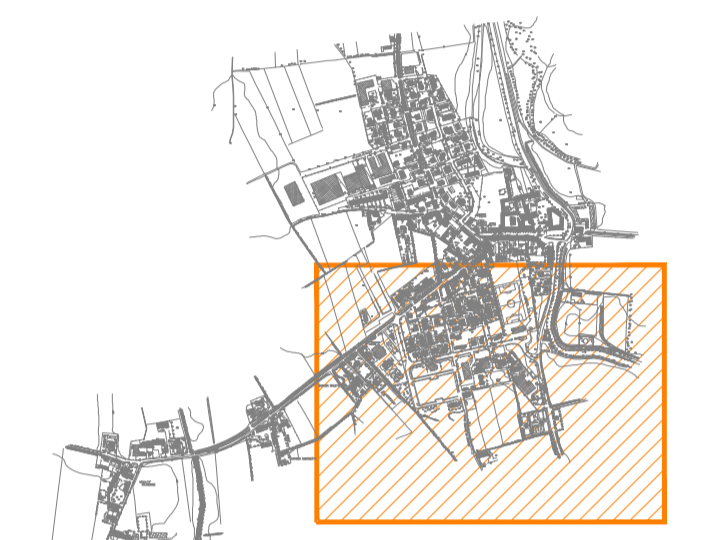

1:20000

0	OTT. 2010	PRIMA EMISSIONE	ROSATI M.	ROTA M.	QUIZZETTI M.
Rev.	Data	Descrizione	Eseguito	Verificato	Approvato

STUDIO CONSULENZE ELETTRICHE
Guizzetti Mario e Associati
 Ingegneria e progettazione impianti
 24124 Bergamo - Via T. Calzecchi, 3 - Tel. 035/360339 - Fax 035/360348 - www.sce.bg.it - E-mail sce@sce.bg.it

Committente **COMUNE DI PUMENENGO**
 PROVINCIA DI BERGAMO

Oggetto **PIANO DI ILLUMINAZIONE PUBBLICA**

Titolo **PLANIMETRIA IMPIANTO ILLUMINAZIONE ESISTENTE**
AREA PRINCIPALE SUD

Scala 1:1000	Disegno	Tipo	Foglio n. 001
F.to / (594x1050 mm)	09100-020	P	Segue fg. --- Tot. fogli ---

