



COMUNE DI PUMENENGO

DENOMINAZIONE DELL'OPERA:

DEFINIZIONE DEL RETICOLO IDROGRAFICO  
D.G.R. n.7/7868 DEL 25 GENNAIO 2002  
E SUCCESSIVE MODIFICAZIONI

COMMITTENTE:  
Amministrazione Comunale  
viale Europa, 9-24050 Pumenengo (Bergamo)

DATA  
MAGGIO 2008  
SCALA  
1:2.000  
TAVOLA  
2B1

OGGETTO:  
CARTA DEL RETICOLO IDRICO  
E DELLE FASCE DI RISPETTO FLUVIALI  
SETTORE CENTRO-SETTENTRIONALE

FIRMA DEI COMMITTENTI:

FIRMA DEI PROGETTISTI:

LEGENDA

RETICOLO IDRICO PRINCIPALE (ALLEGATO A D.G.R. n.7/13950)

- F. OGLIO (cod. BG 191)
  - LIMITE FASCIA 10 m
  - F. Oglio cod. BG 191 DENOMINAZIONE E CODICE IDENTIFICATIVO
  - FASCE FLUVIALI DEL PIANO ASSETTO IDROGEOLOGICO (PAI)
  - LIMITE FASCIA A
  - LIMITE FASCIA B
  - LIMITE FASCIA C
- RETICOLO IDRICO MINORE (ALLEGATO B D.G.R. n.7/13950)
- CORSO D'ACQUA PRINCIPALE A CIELO APERTO
  - CORSO D'ACQUA SECONDARIO A CIELO APERTO
  - CORSO D'ACQUA TOMBINATO
  - DENOMINAZIONE CORSO D'ACQUA E RELATIVO CODICE IDENTIFICATIVO



FASCE DI RISPETTO FLUVIALI

- LIMITE DI INEDIFICABILITA' DISTANZA 10 m
- LIMITE DI INEDIFICABILITA' DISTANZA 5 m (e/o fascia di rispetto per l'accesso al corso d'acqua)


ELEMENTI IDROGRAFICI ED IDRAULICI

- SPAGLIAMENTO CORSO D'ACQUA
- TESTA FONTANILE
- SOTTOPASSO IDRAULICO

QUADRO DI UNIONE

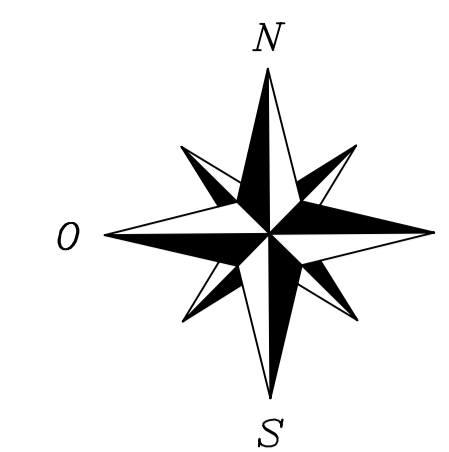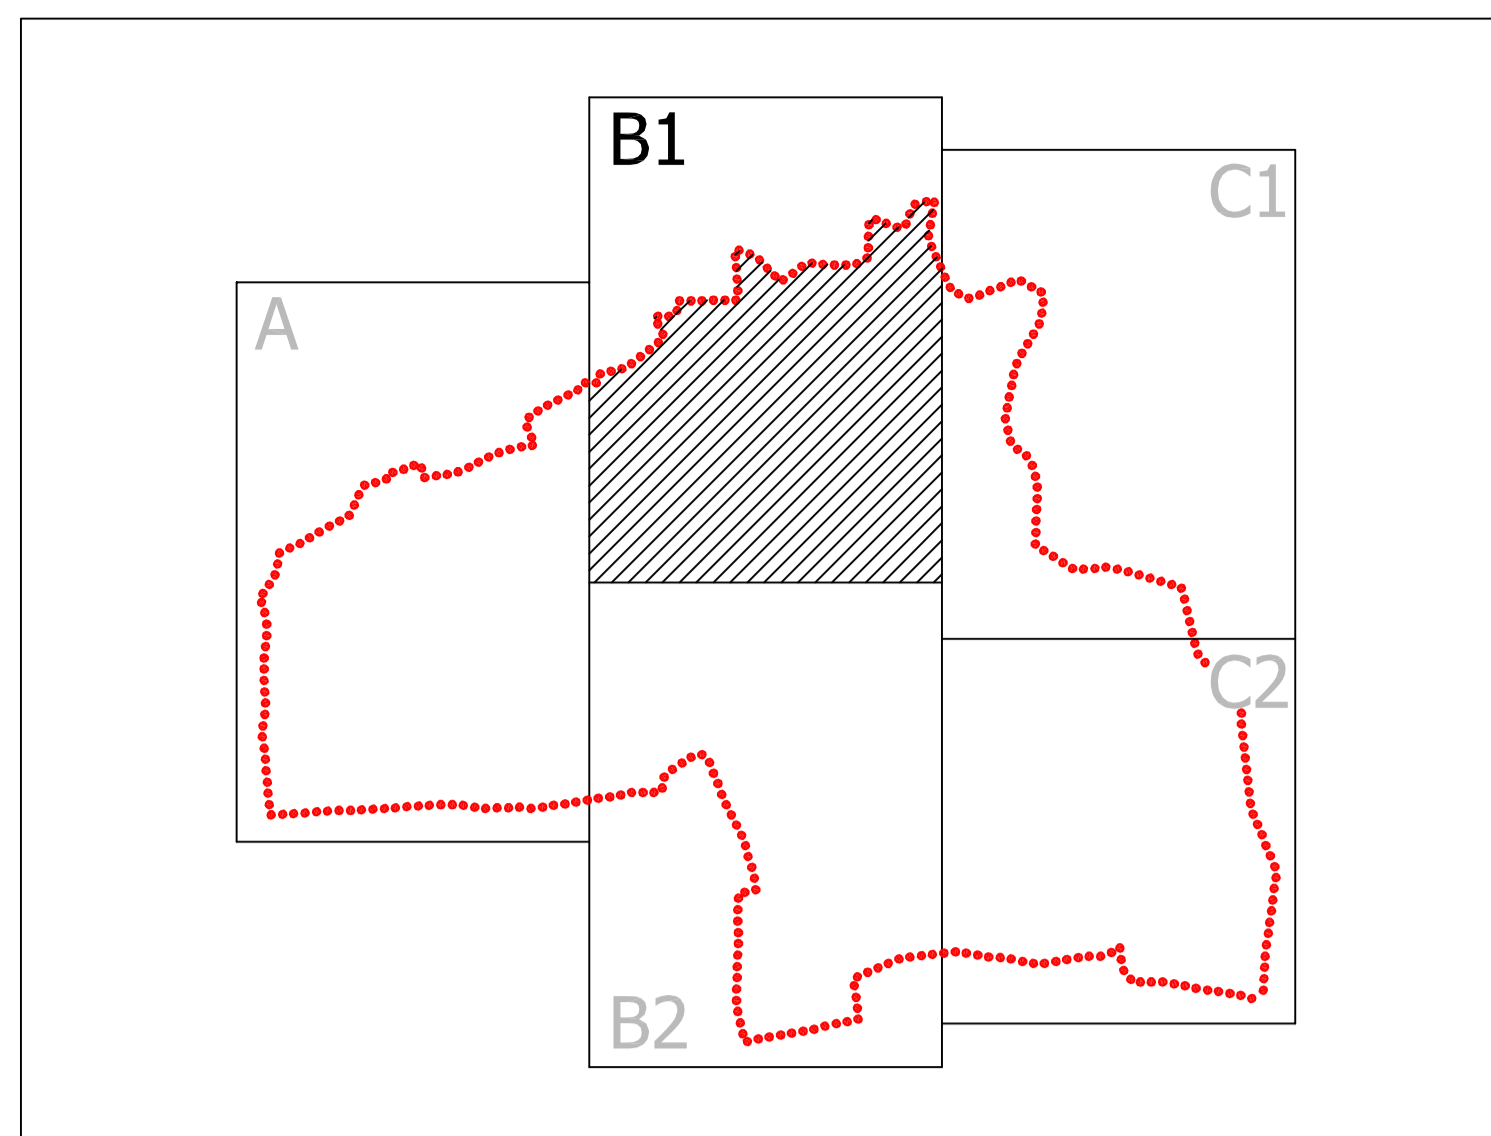

Fiume Oglio  
BG 191

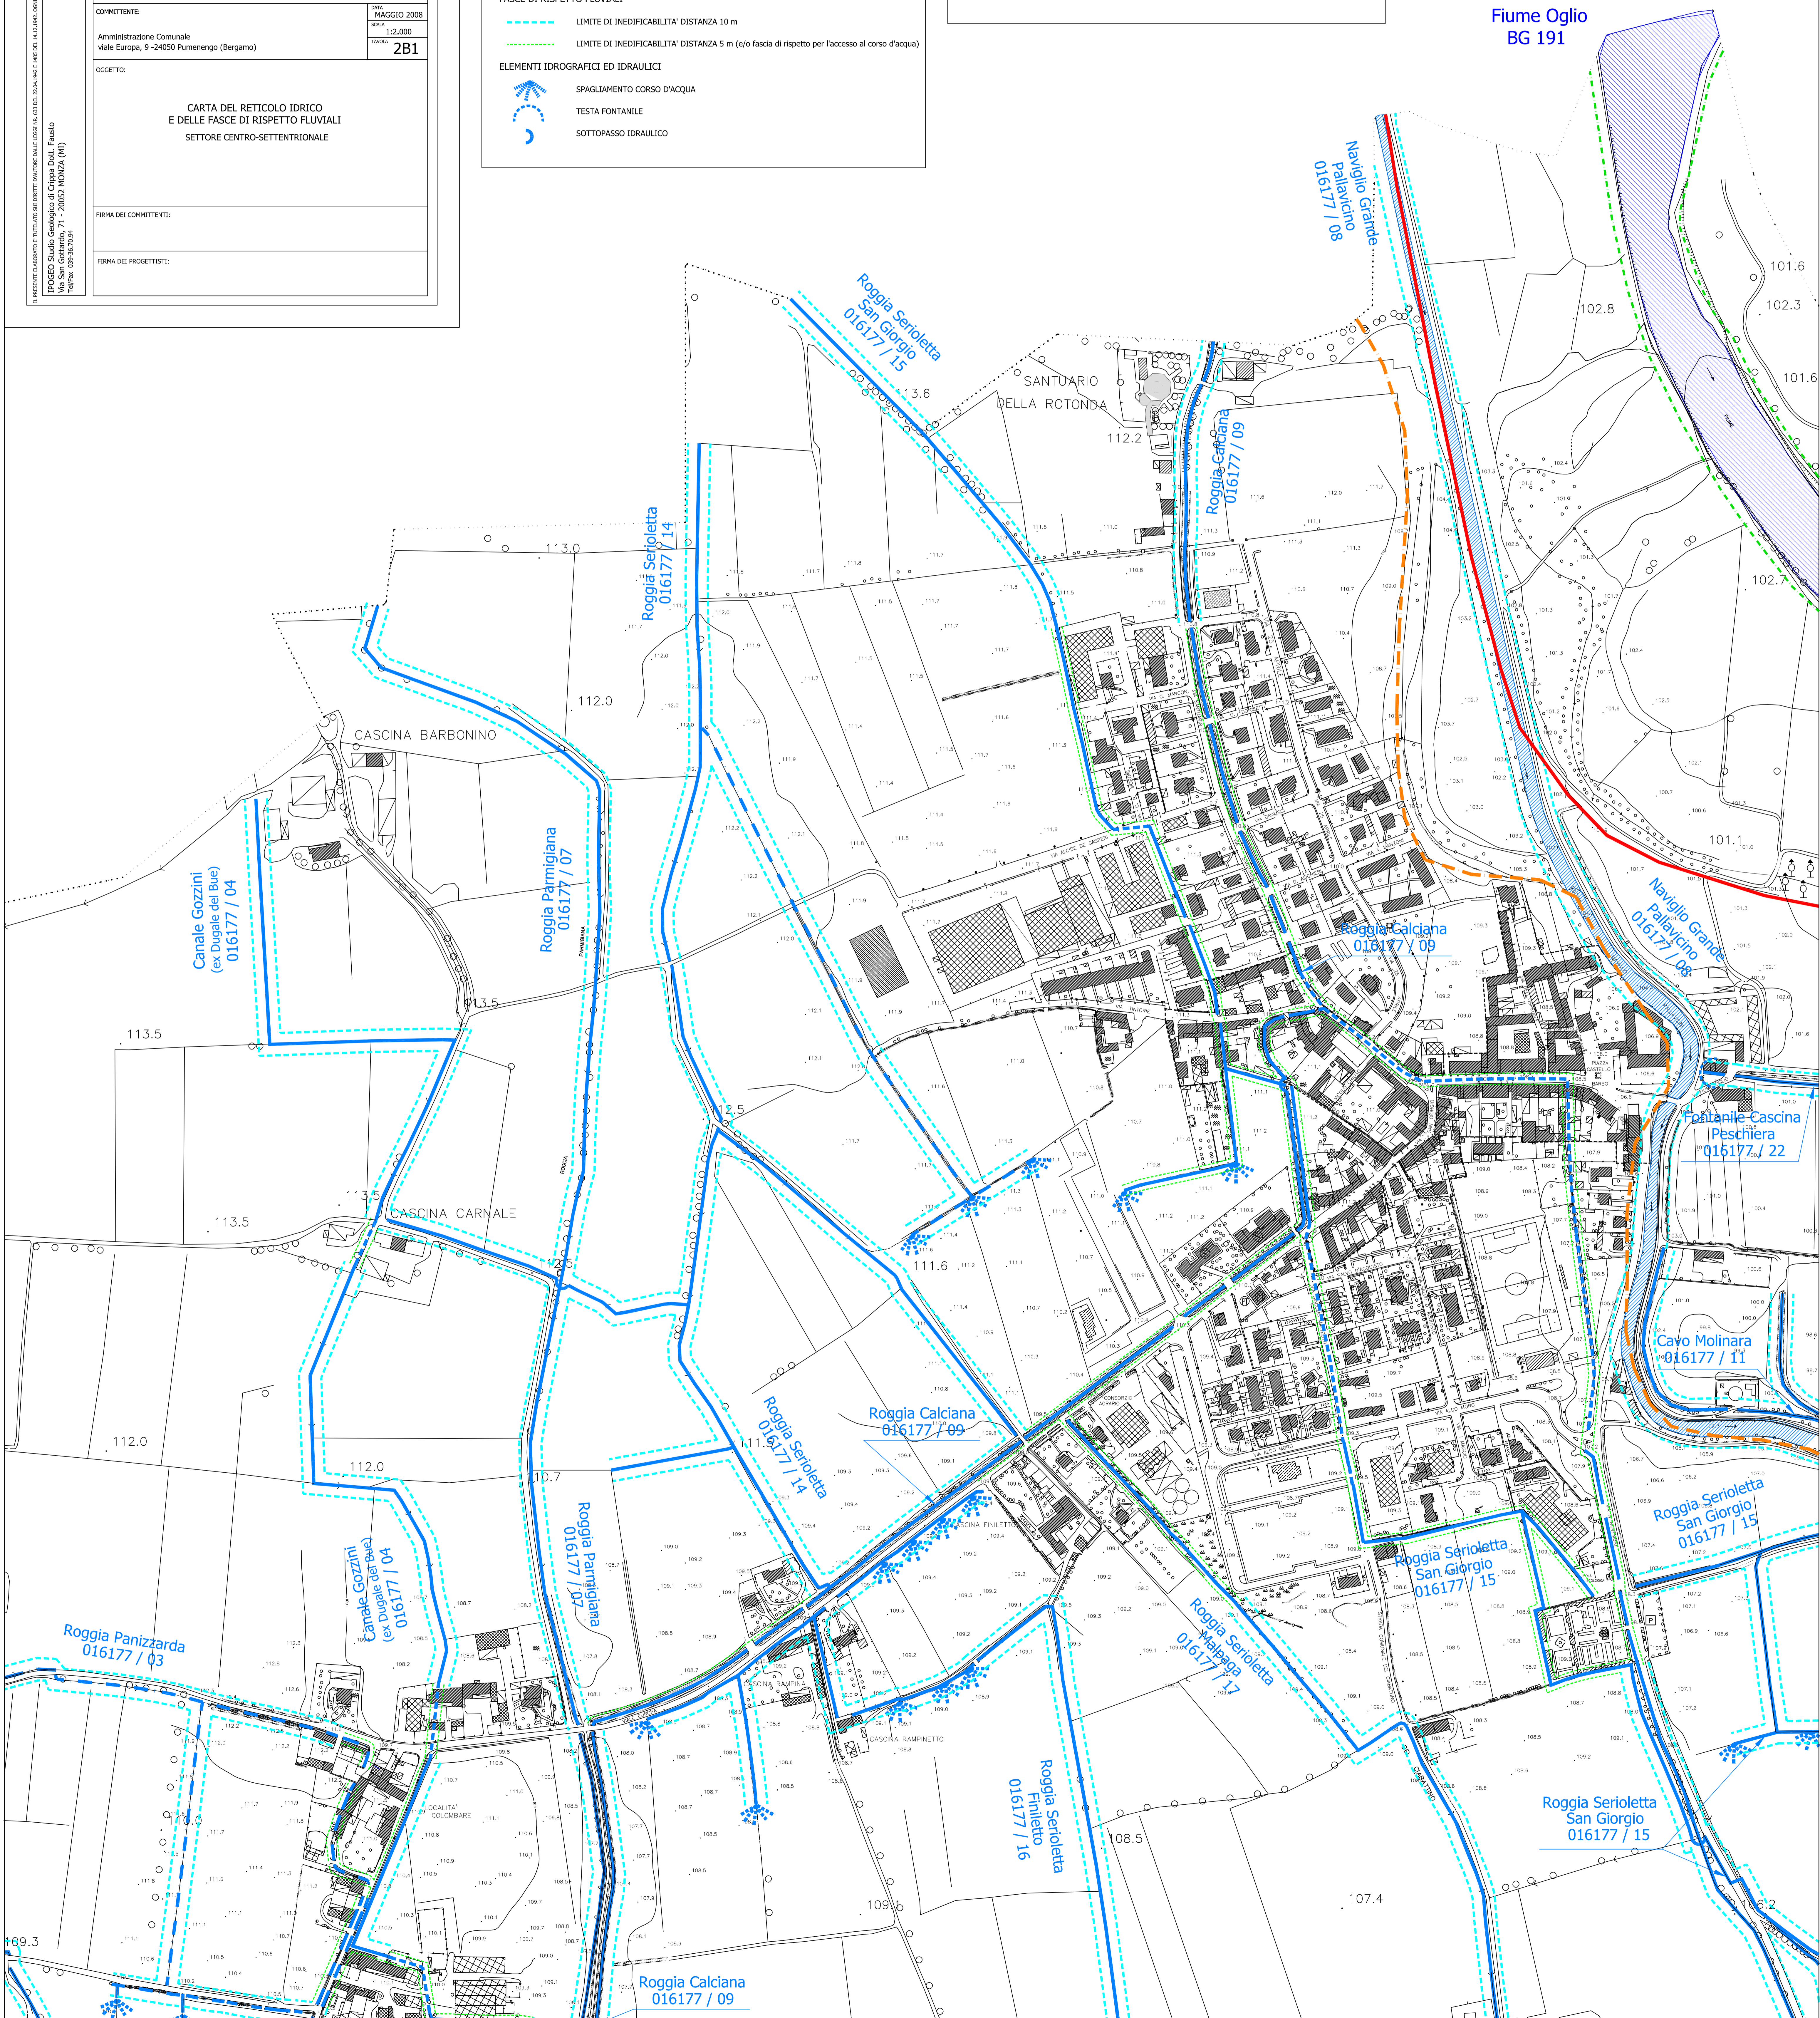

Canale Gozzini  
(ex Ducale del Bue)  
016177 / 04

Roggia Parmigiana  
016177 / 07

Roggia Serioletta  
016177 / 14

Roggia Serioletta  
San Giorgio  
016177 / 15

Roggia Carnale  
016177 / 09

Naviglio Grande  
Palavacino  
016177 / 08

Roggia Calciana  
016177 / 09

Naviglio Grande  
Palavacino  
016177 / 08

Fontanile Cascina  
Peschiera  
016177 / 22

Cavo Molinara  
016177 / 11

Roggia Serioletta  
San Giorgio  
016177 / 15

Roggia Panizzarda  
016177 / 03

Canale Gozzini  
(ex Ducale del Bue)  
016177 / 04

Roggia Parmigiana  
016177 / 07

Roggia Serioletta  
016177 / 14

Roggia Calciana  
016177 / 09

Roggia Serioletta  
Finitello  
016177 / 17

Roggia Serioletta  
San Giorgio  
016177 / 15

Roggia Serioletta  
Finitello  
016177 / 16

Roggia Serioletta  
San Giorgio  
016177 / 15

Roggia Calciana  
016177 / 09